

東濃中部病院事務組合 新病院建設事業 基本計画概要説明会

東濃中部の医療提供体制のこれからを見据え

土岐市

TOKI CITY



瑞浪市

MIZUNAMI CITY



東濃中部病院事務組合

TONO CHUBU HOSPITAL AFFAIRS UNION

次 第

1. 事業の全体概要
2. 設計業務について
3. 建築工事について
4. 敷地の造成工事について
5. 道路工事について
6. 上下水道工事について
7. プロポーザル審査について


建設予定地の位置



所在地	土岐市肥田町浅野
敷地面積	敷地面積 約 9 ha 施設用地 (平地) 約 5 ha
前面道路	県道 69 号と県道 392 号を連絡する新設市道
用途地域	都市計画区域 白地地域 建ぺい率 60% 容積率 200%
日影規制	5 - 3 h / 4 m

建設計画（案）

イメージ図

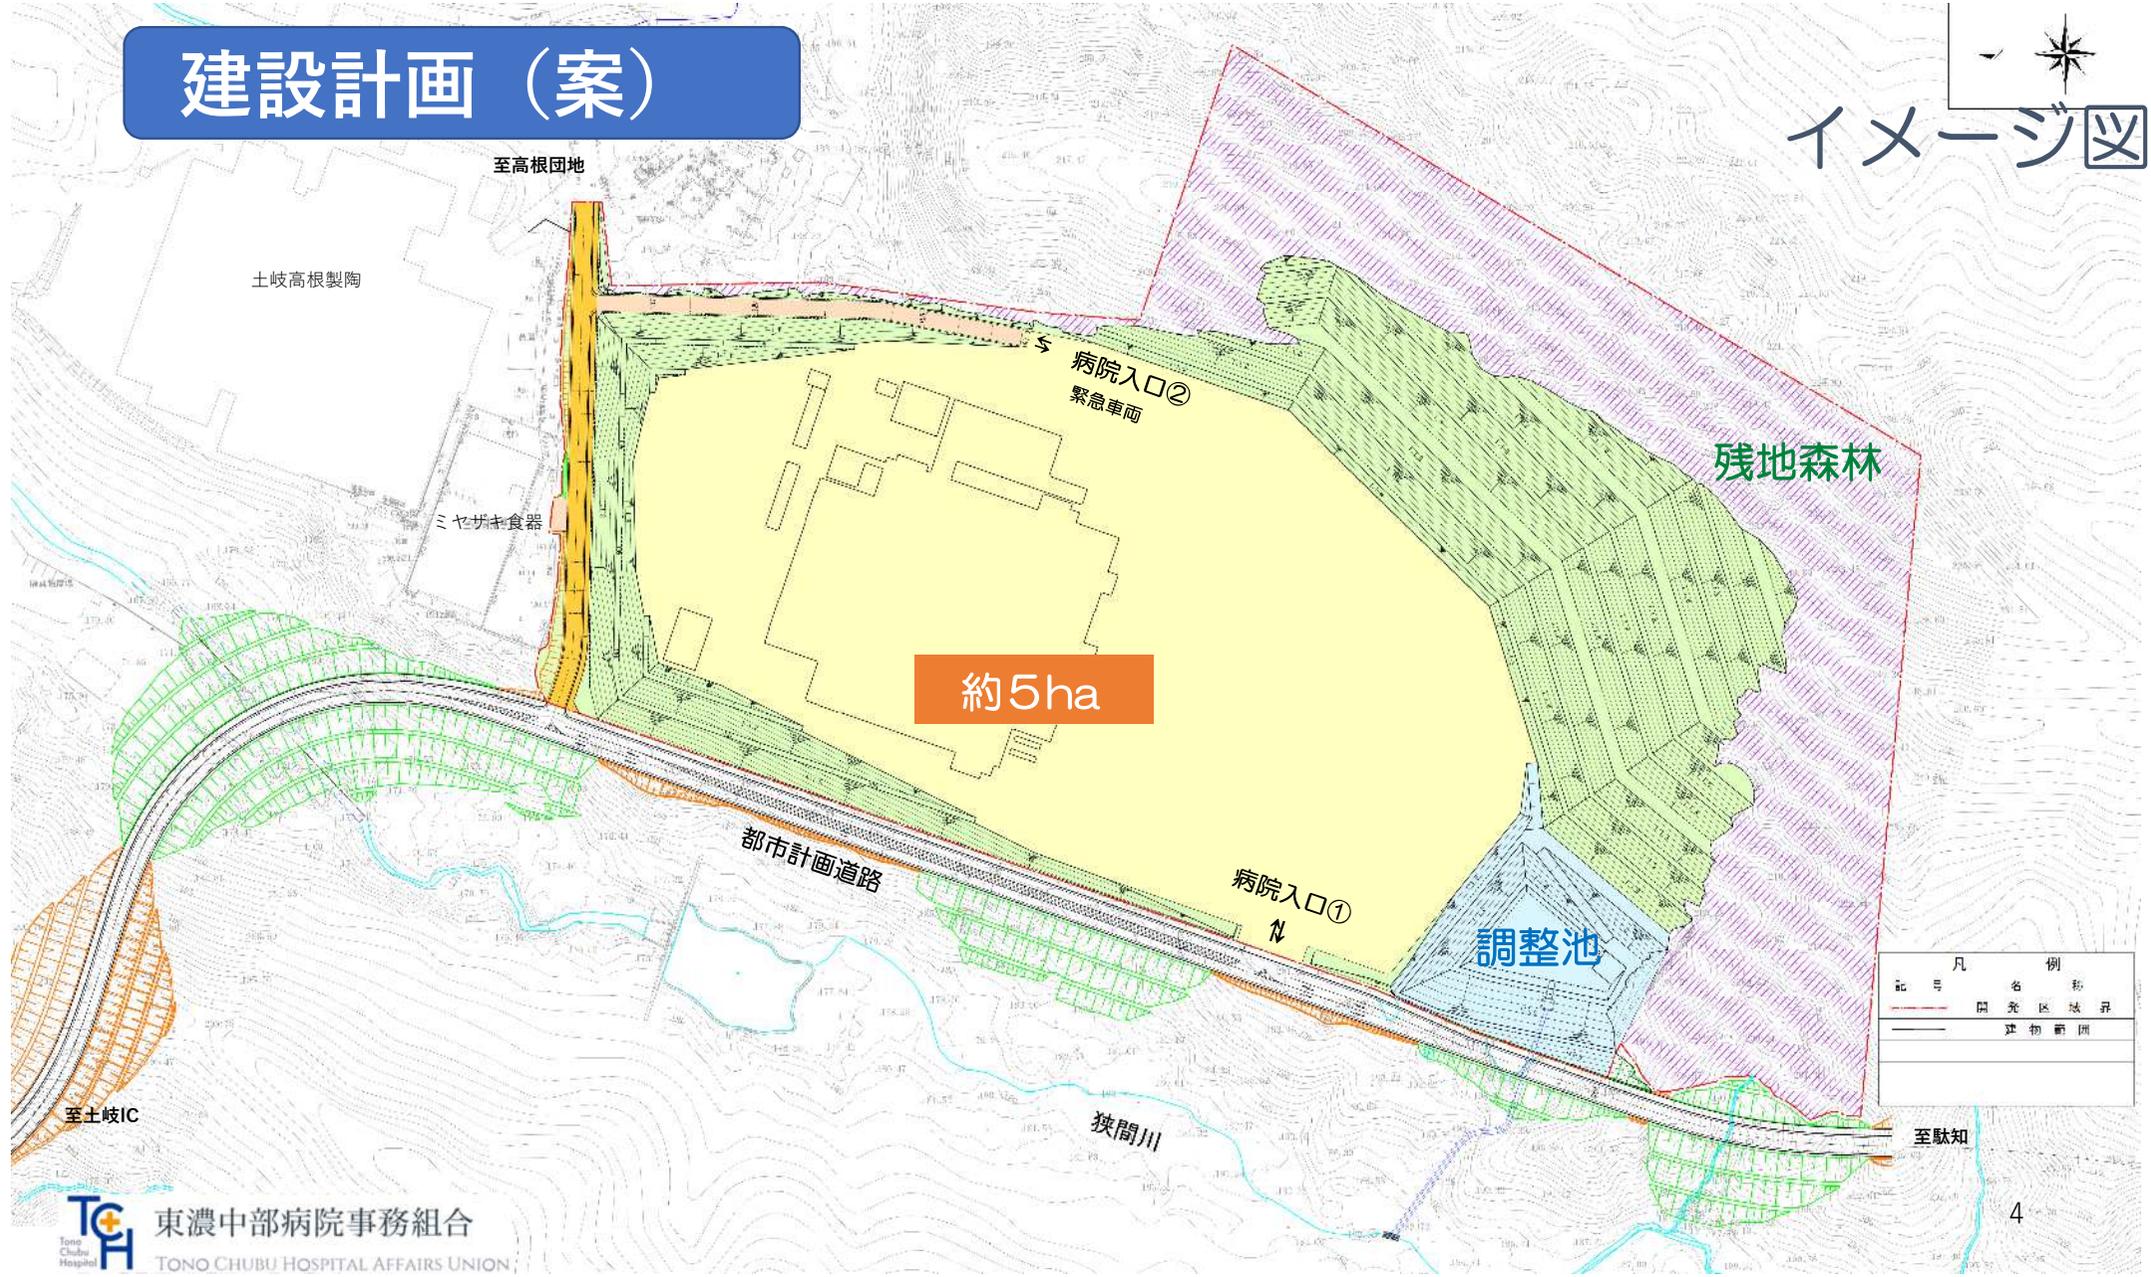

約5ha

凡 例	
記号	名称
—	開発区域界
—	建物開閉

スケジュール（案）

	2021年度	2022年度	2023年度	2024年度	2025年度
基本構想・基本計画	■				
基本設計・実施設計		■			
用地造成等		■	■	■	
建設工事				■	
計画道路整備		■	■	■	■ 現道改良部分
開院					★

現在


都市計画法
37条承認

建設予定地の位置

平面図
道路新設部

道路改良部

街路部

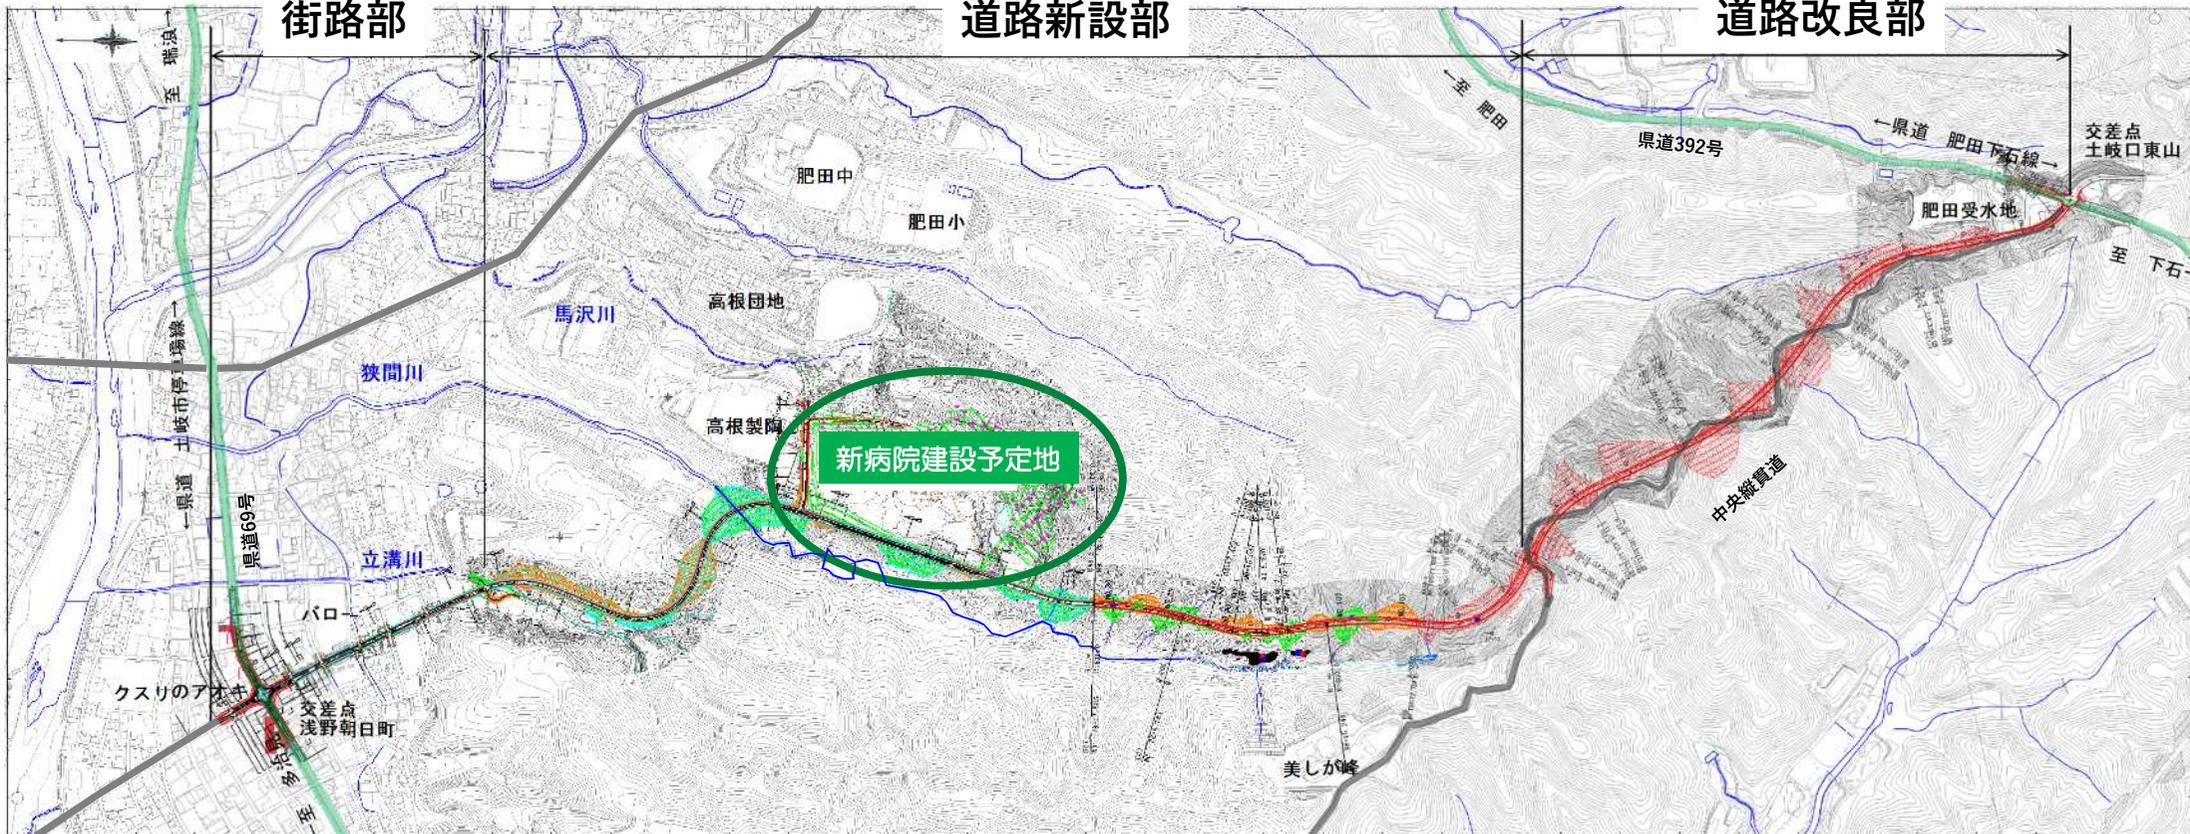

至土岐IC

至土岐市駅

建設予定地の位置

現況空撮




建設予定地の位置

現況空撮

造成計画（案）

現況図

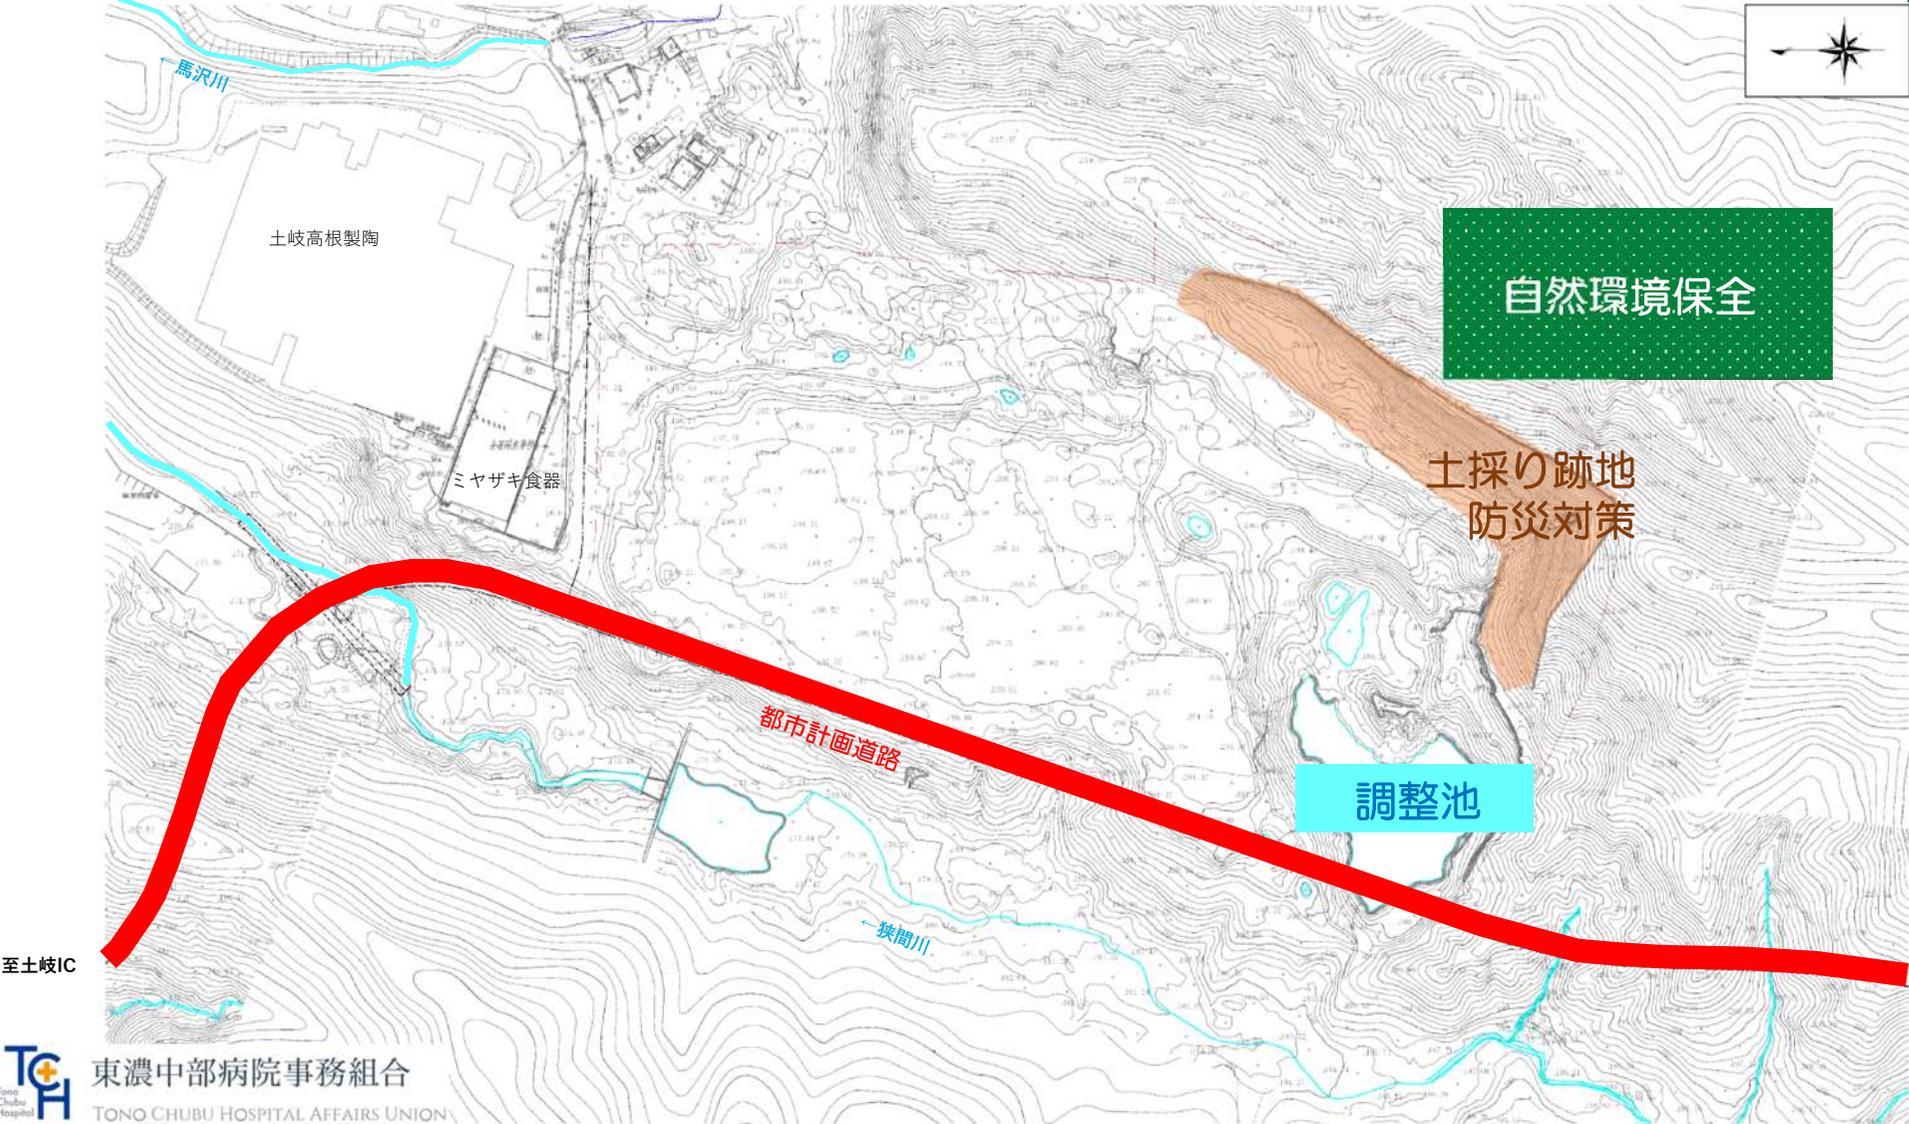

造成計画 (案)

土地利用計画図




記号	凡例
(Symbol)	調整区域境界

至土岐IC

至駄知

造成計画（案）

造成計画図

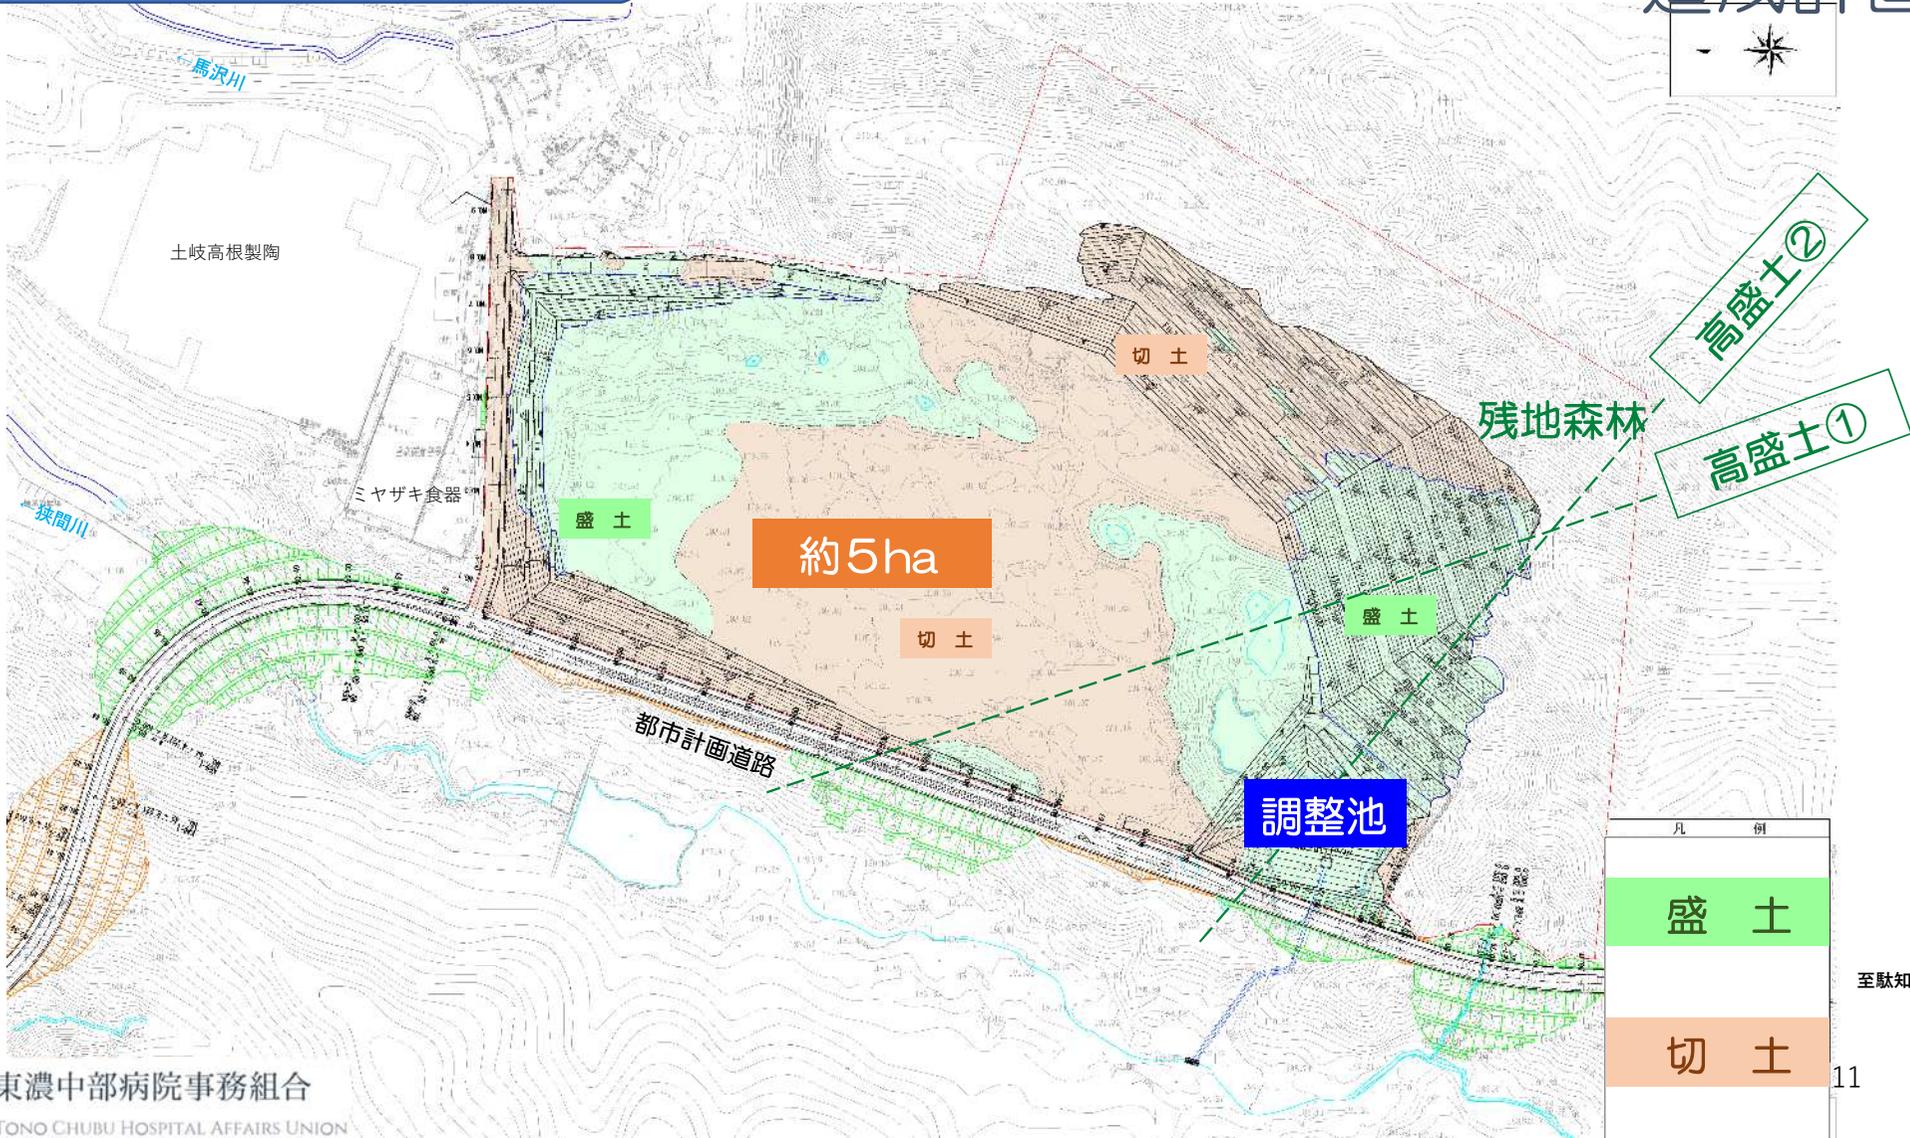


至土岐IC

至駄知


造成計画（案）

造成計画断面図

高盛土①

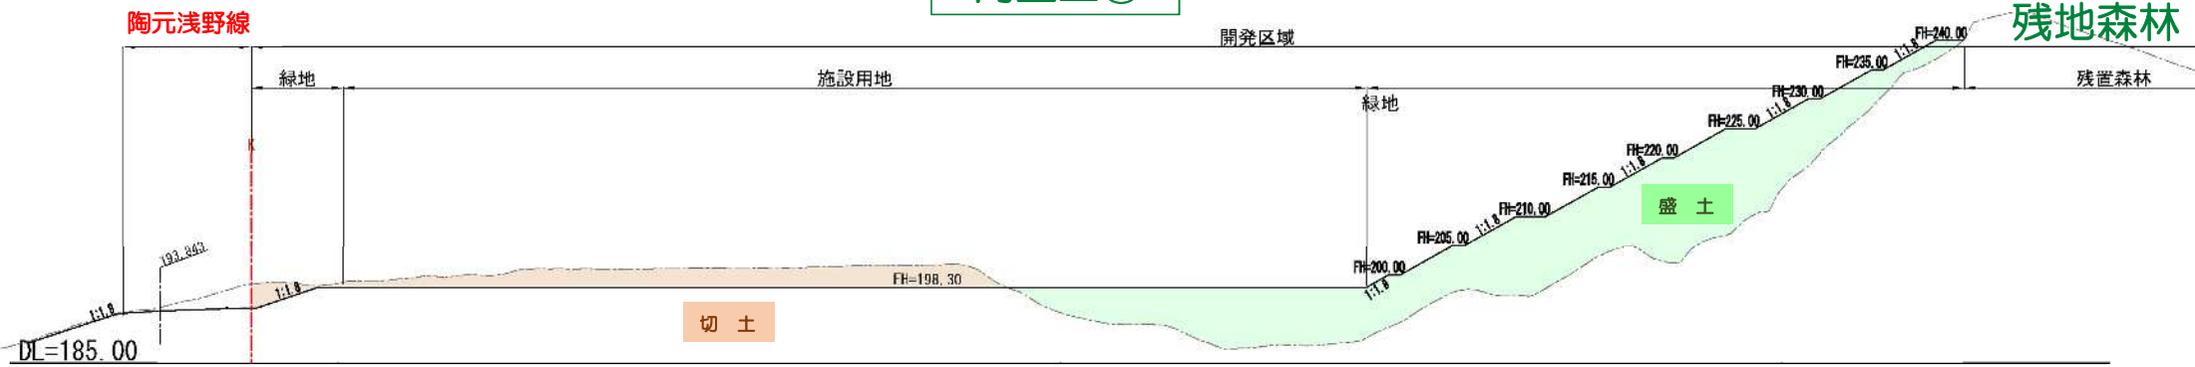


高盛土②

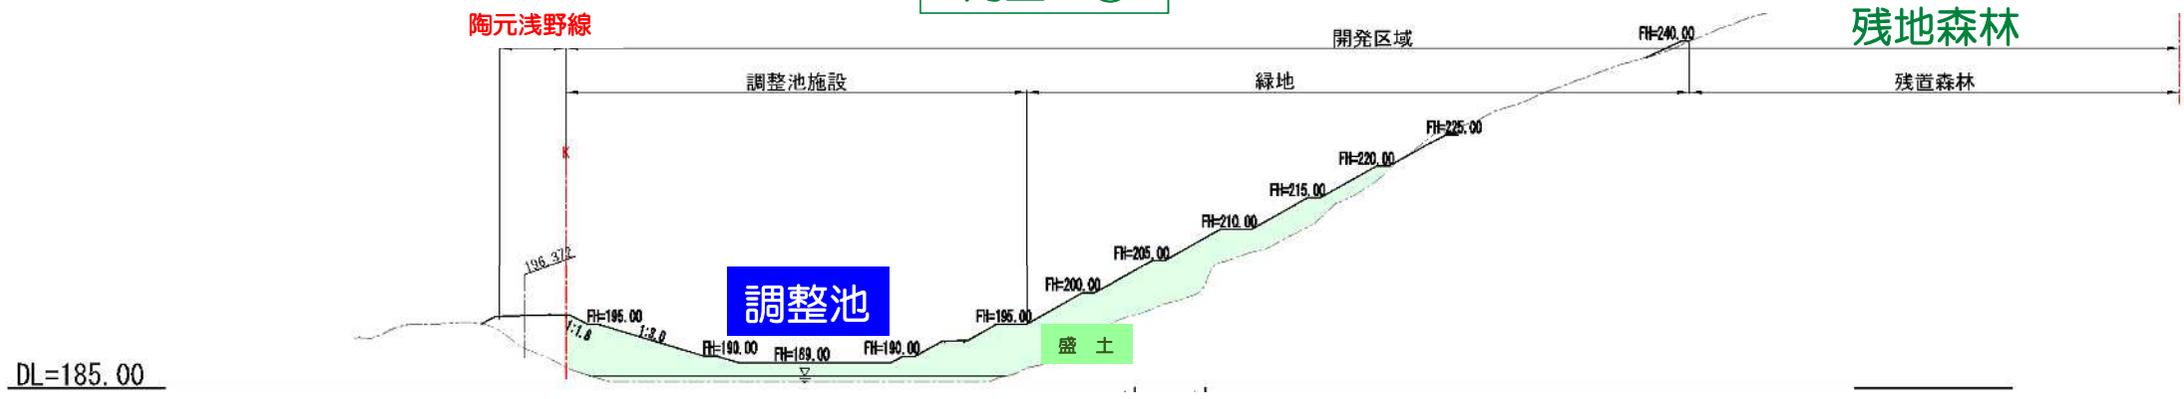

造成計画（案）

雨水排水計画図

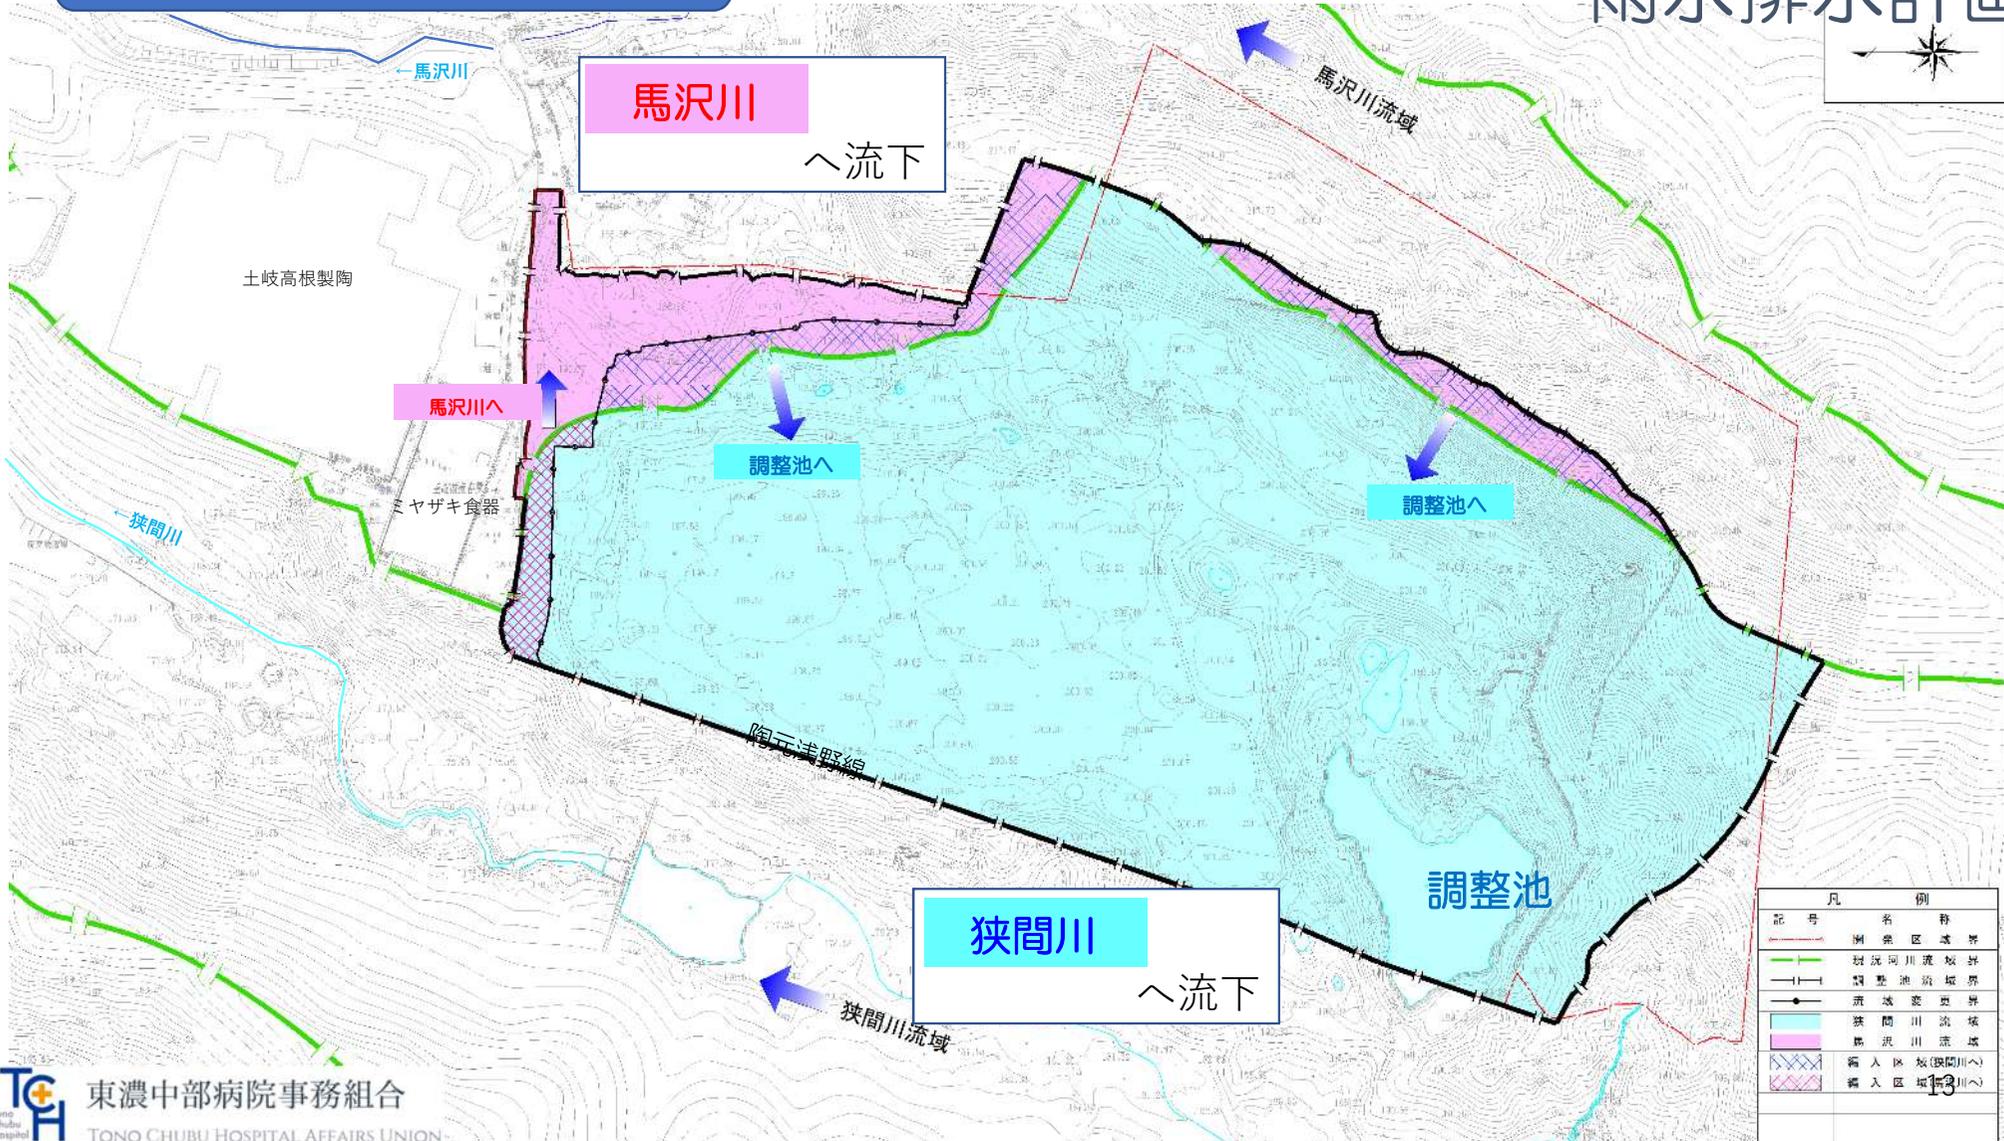

記号	凡例
	調整区域界
	調整池流域界
	流域境界
	調整池
	馬沢川流域
	狭間川流域
	流入区域(狭間川へ)
	流入区域(馬沢川へ)

道路の計画ルート

道路の概要

平面図
道路新設部


道路改良部



至土岐IC


15m

交差点部

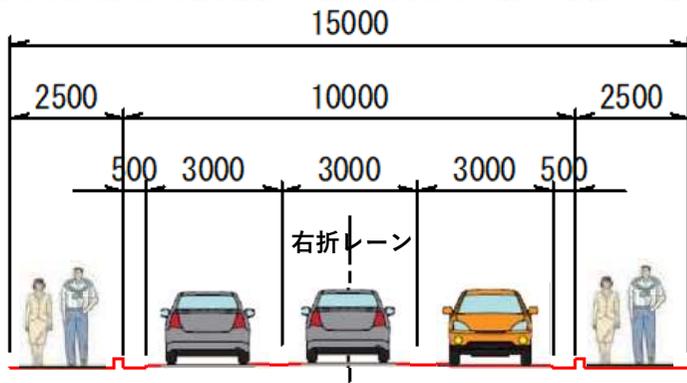

12m

街路部

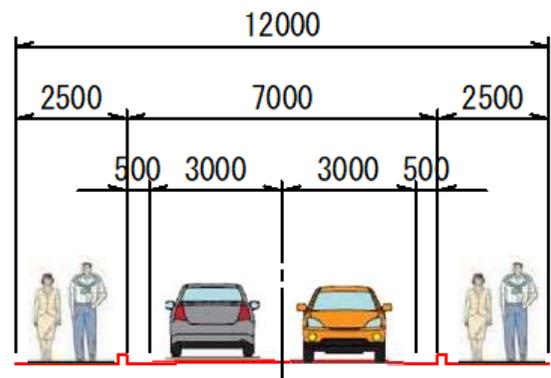


道路の計画ルート

道路の概要


平面図
道路新設部

道路改良部

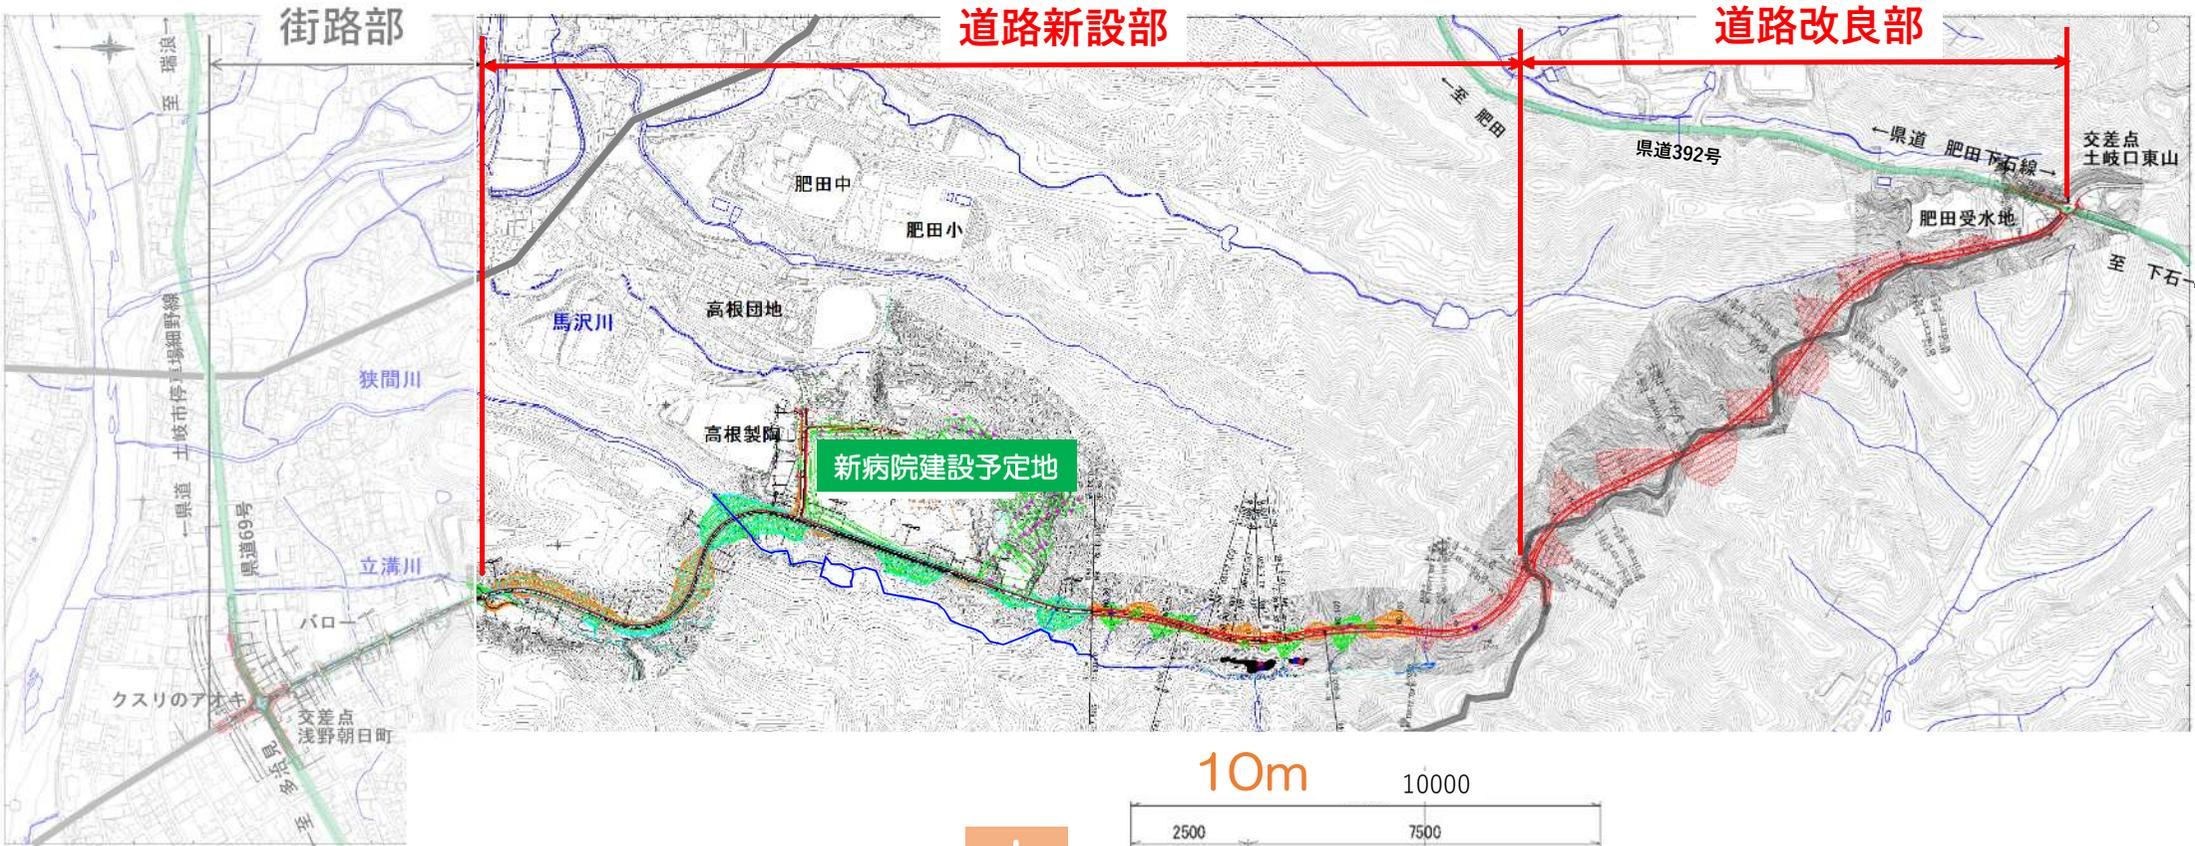

至土岐IC

山間部

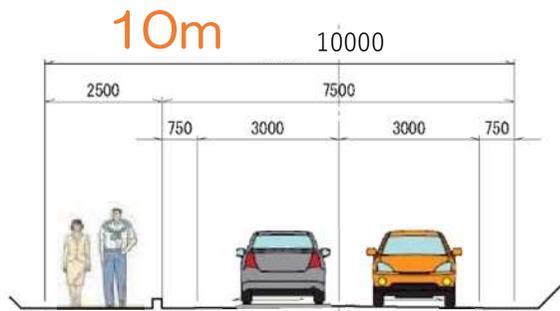

工事中計画ルート

工事計画

平面図
道路新設部

街路部

道路改良部




至土岐IC

至土岐市駅

建設計画（案）

イメージ図

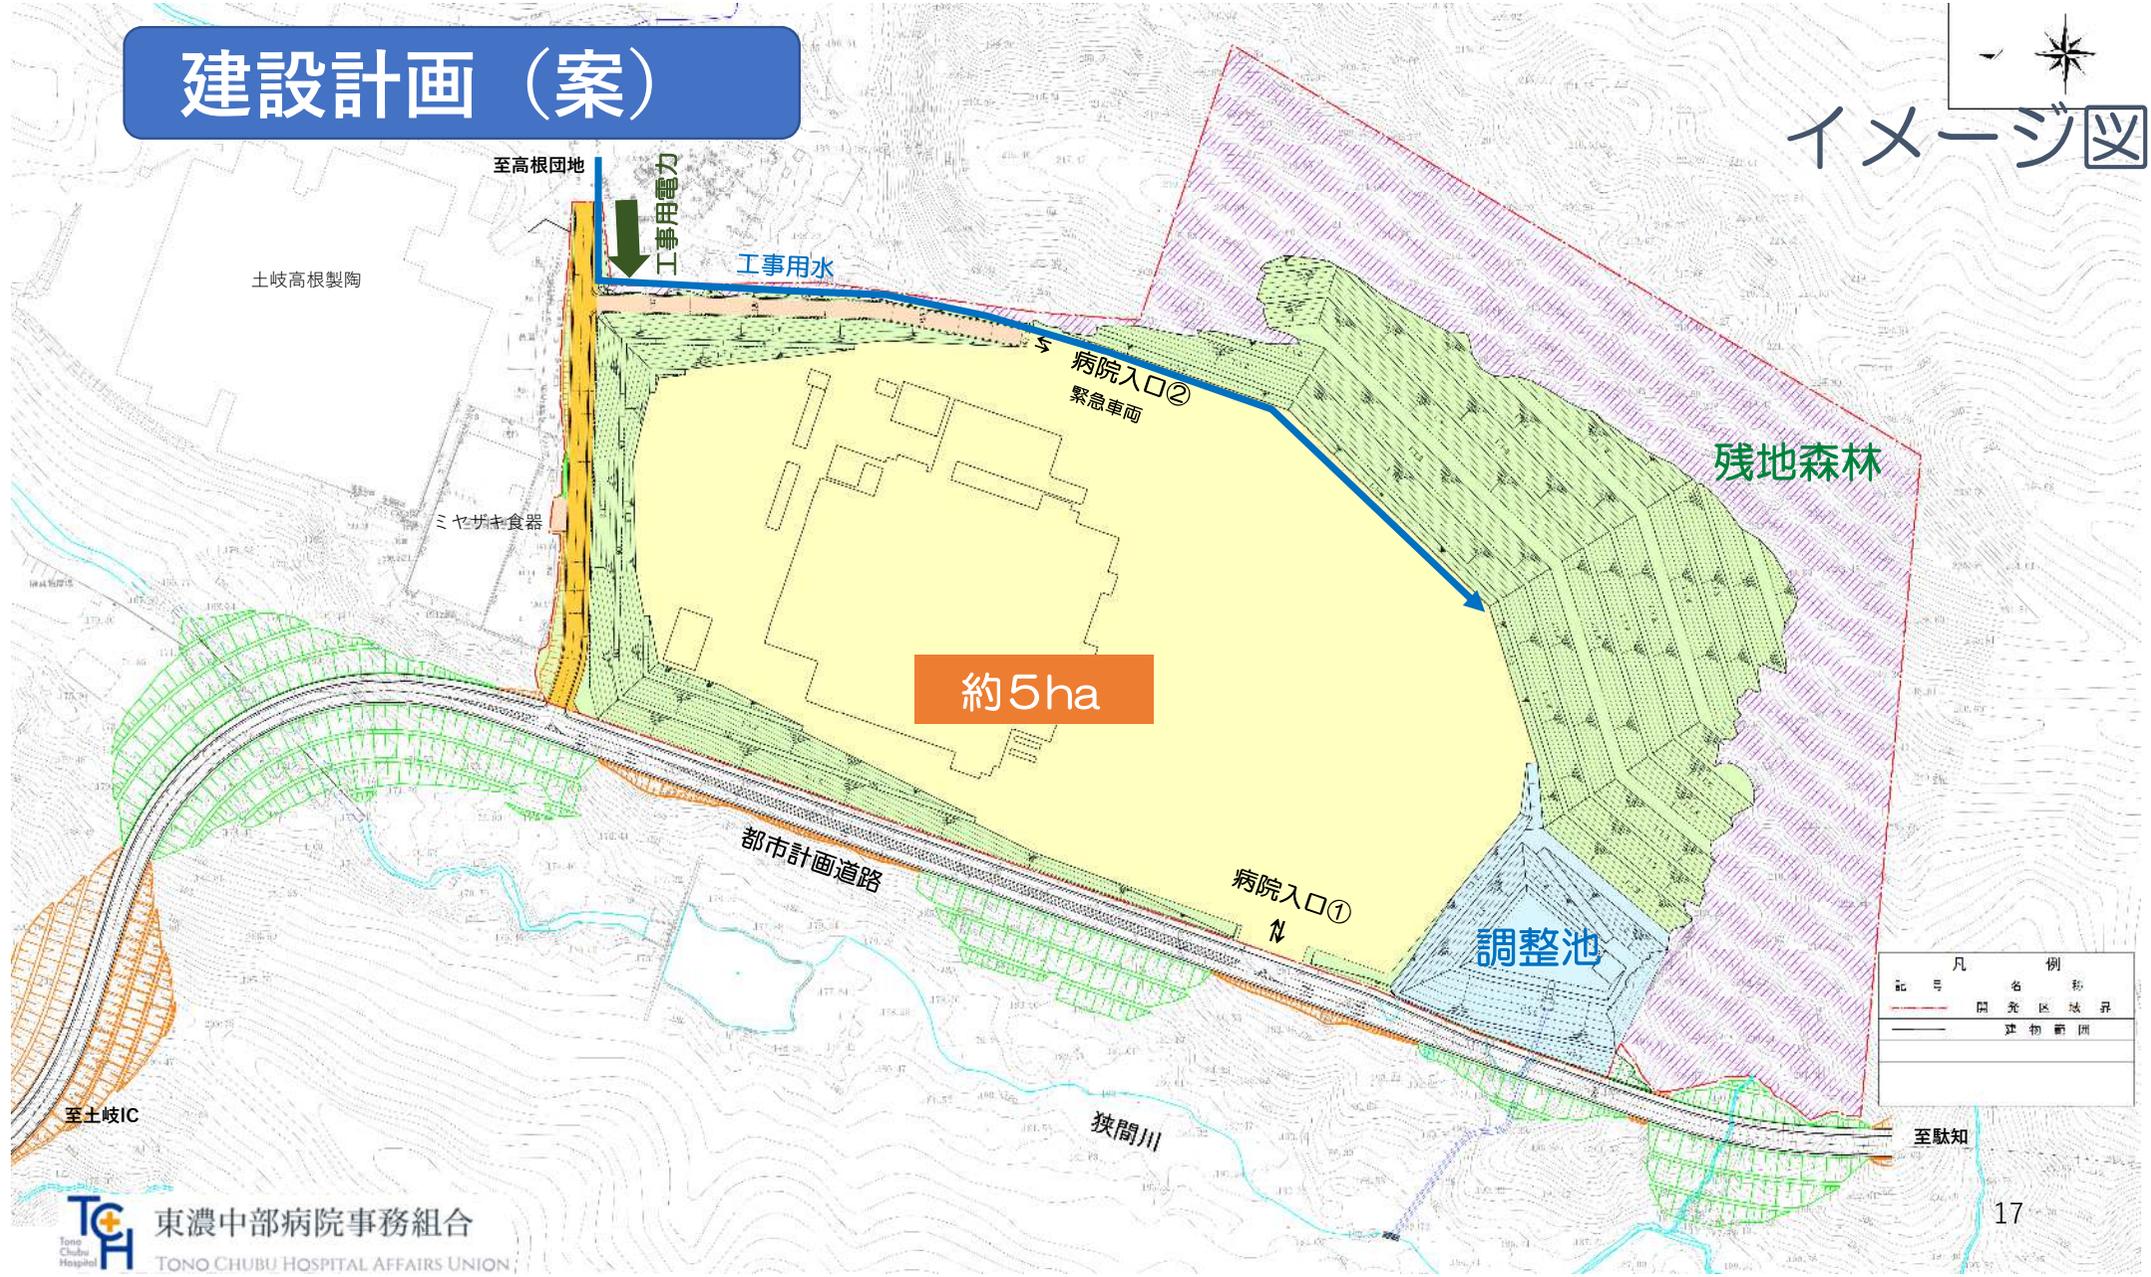

約5ha

凡 例	
記号	名称
—	開発区域界
—	建物開閉

上水道計画（案）

平面図
道路新設部

道路改良部


街路部



上水道配水管
(土岐市施工)

上水道計画 (案)

上水道の概要

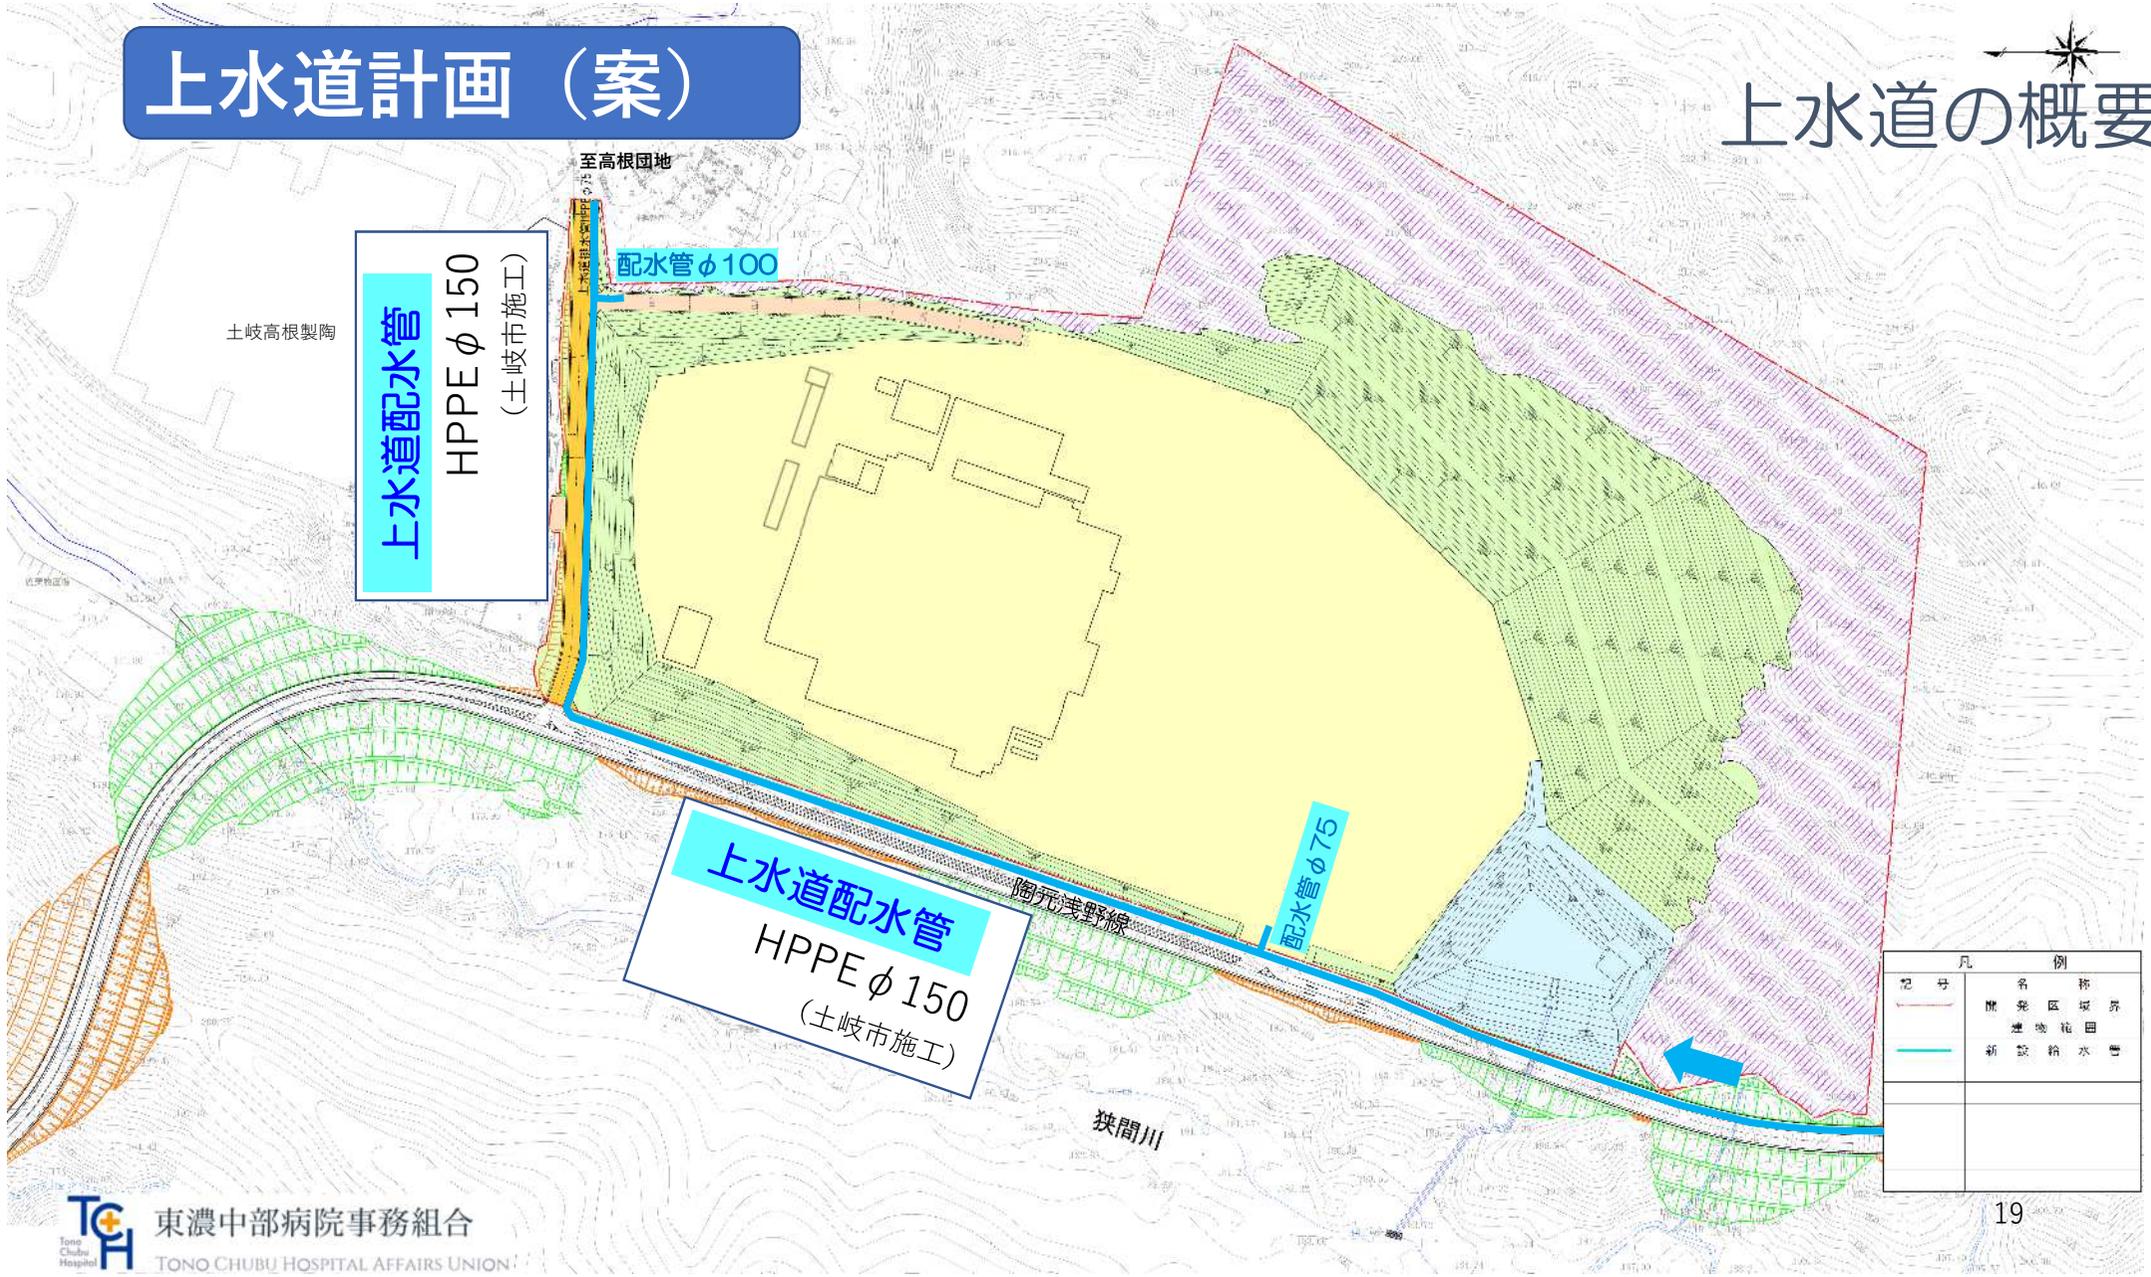

凡 例	
記号	名称
	開発区域境界
	農地・畑田
	新設給水管

下水道計画（案）

平面図
道路新設部

道路改良部

街路部




至土岐IC

至土岐市駅

下水道計画（案）

下水道の概要

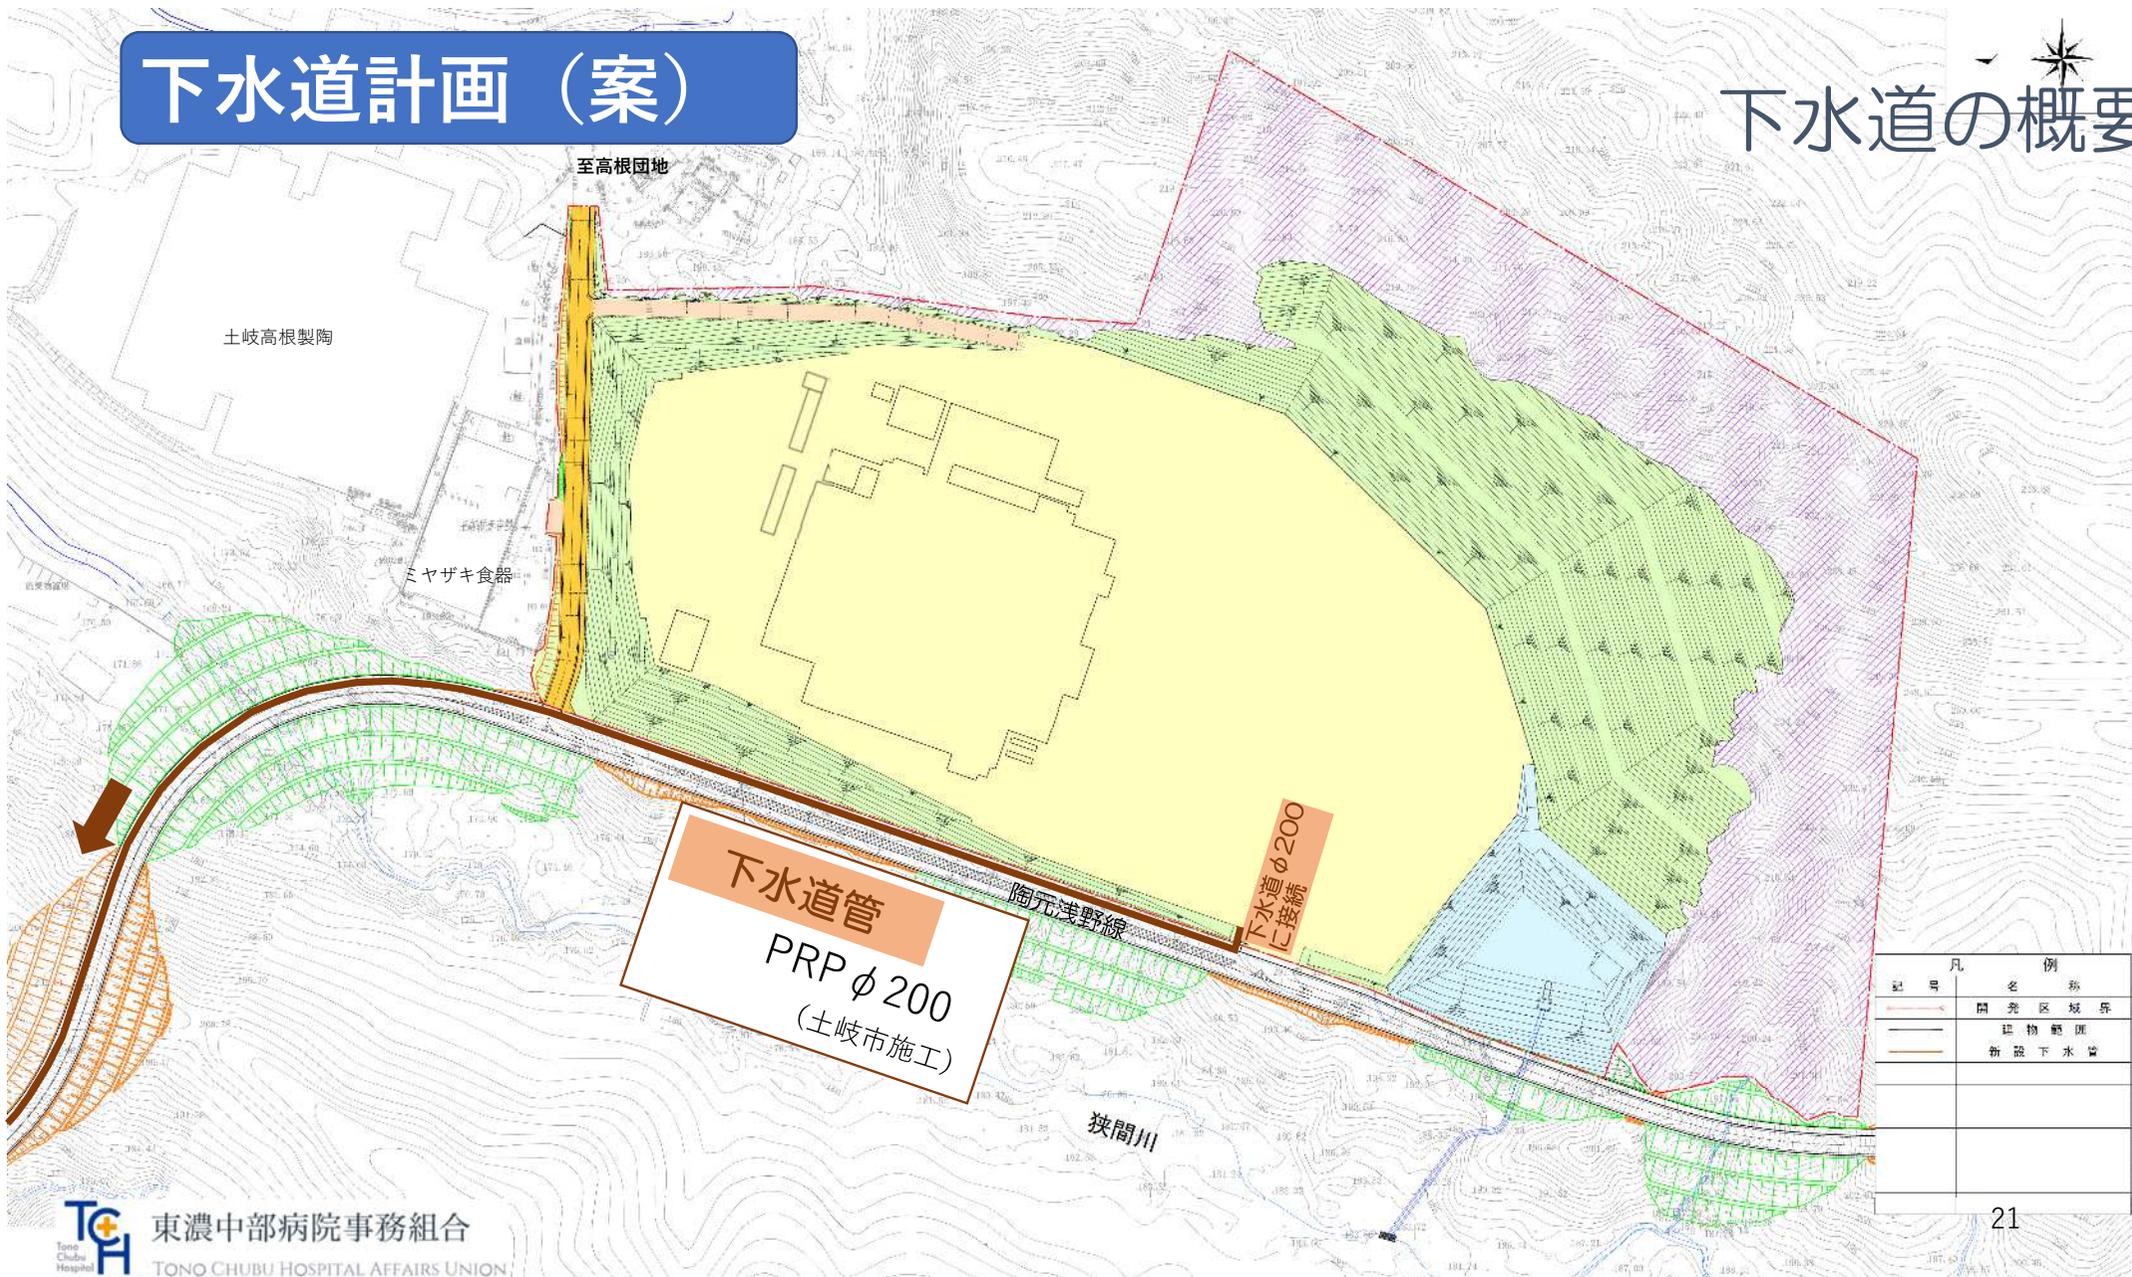

東濃中部病院事務組合 新病院建設事業 基本計画概要説明会

東濃中部の医療提供体制のこれからを見据え

土岐市
TOKI CITY



瑞浪市
MIZUNAMI CITY

END

