


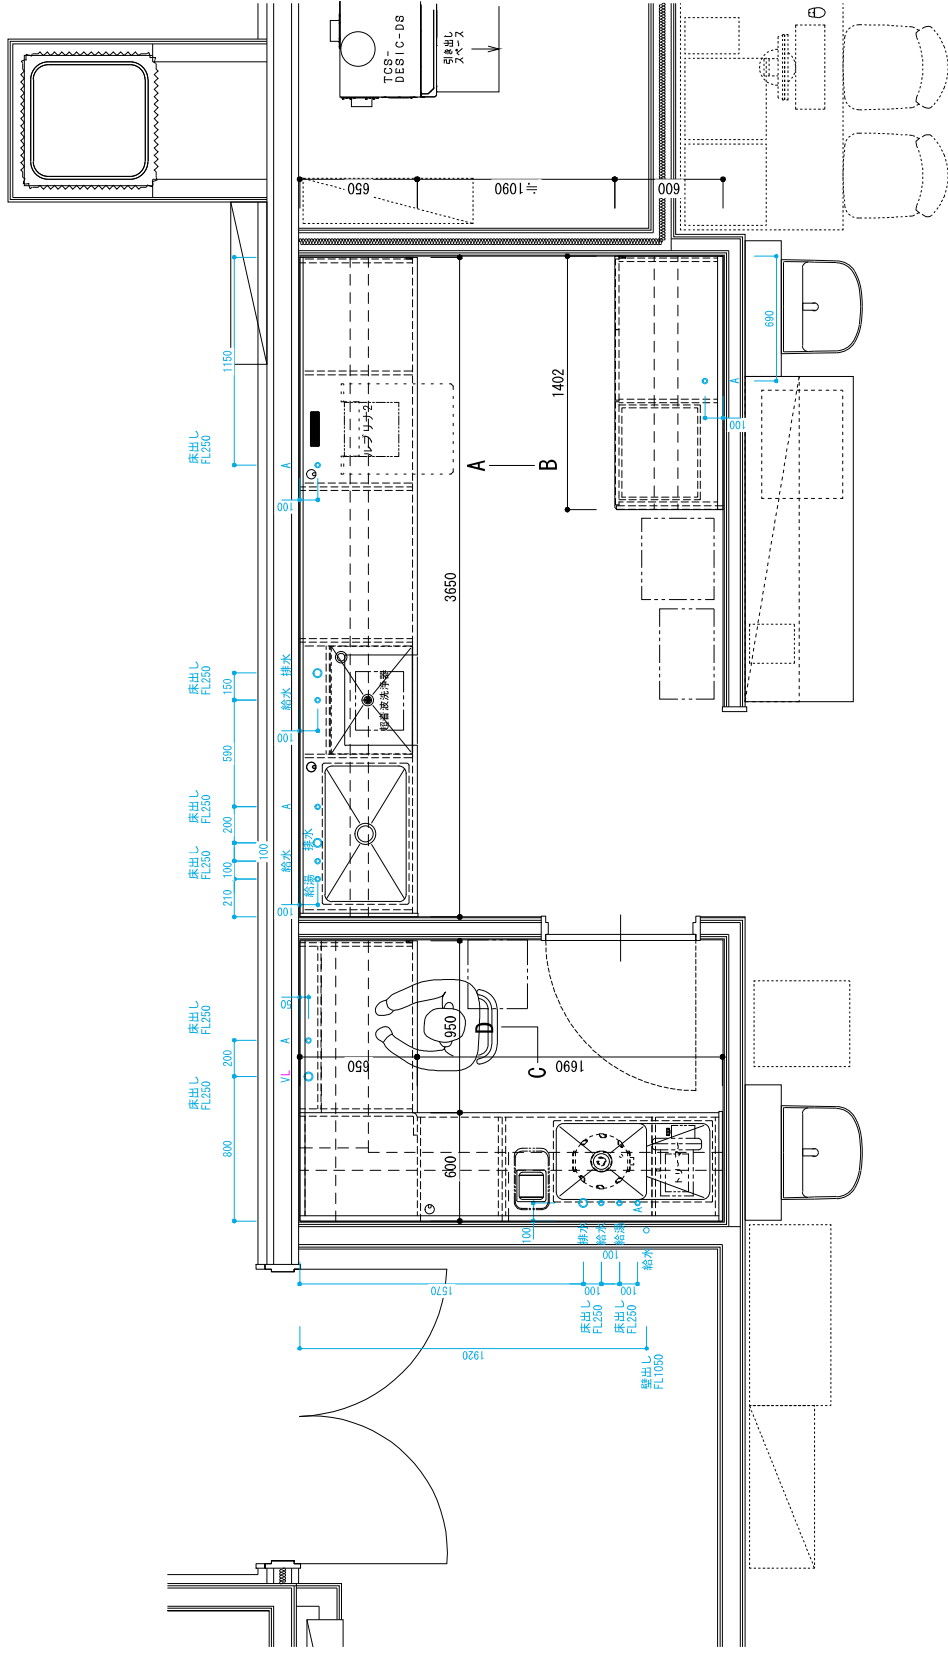

A...エアーク (ボールバルブ止め)
V...技工用バキューム
L...技工用操作線 (リード線)


※各寸法は、壁の仕上り面からの寸法とする

歯科用キャビネット 医療用キャビネット 造り付け家具	設計施工		株式会社 古澤工芸	〒503-0111 岐阜県安八郡安八町西結2324-1 TEL 0584 62 5555 FAX 0584 62 5391 URL https://www.furusawakougei.co.jp/ E-mail 55@furusawakougei.co.jp	担当 安藤 設計 桑原	工事名称 東濃中部医療センター 歯科口腔外科 様	修正 R6.09.26 令和 6年 08月 日	図面番号 1
					平面レイアウト			


※本設計図を当社業務以外に使用したり、無断で複写する事は厳禁とします。 十分に御注意下さい。

扉	内部	メラミン化粧板	5414
扉	内部	ポリ合板	
丁番	オリンピア	360	
前板	メラミン化粧板		5414
箱・底部	ポリ合板		
レール	3段引き	3618	
扉・底部分	壁下地補強		
建築工事	水性器具		
設備工事	家具取付け後つなぎ工事		
電気工事	コンセント一式		
家具工事	家具取付け後つなぎ工事		
家具工事	家具内配線		

天板	本体	ポストフォームカウンター
	小口	KLCタイプ
	見付	メラミン化粧板
	側面	メラミン化粧板
	巾木	メラミン化粧板
	内部	見隠れ…ポリ合板
	内部	見隠れ…メラミン化粧板
	サイドパネル	メラミン化粧板
	見付	メラミン化粧板
	側面	メラミン化粧板
	吊棚	見隠れ…ポリ合板
	内部	見隠れ…メラミン化粧板
	内部	5414

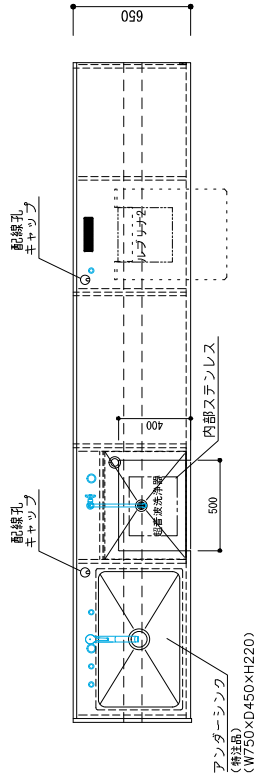


※ポストフォームカウンター
KLCtype使用

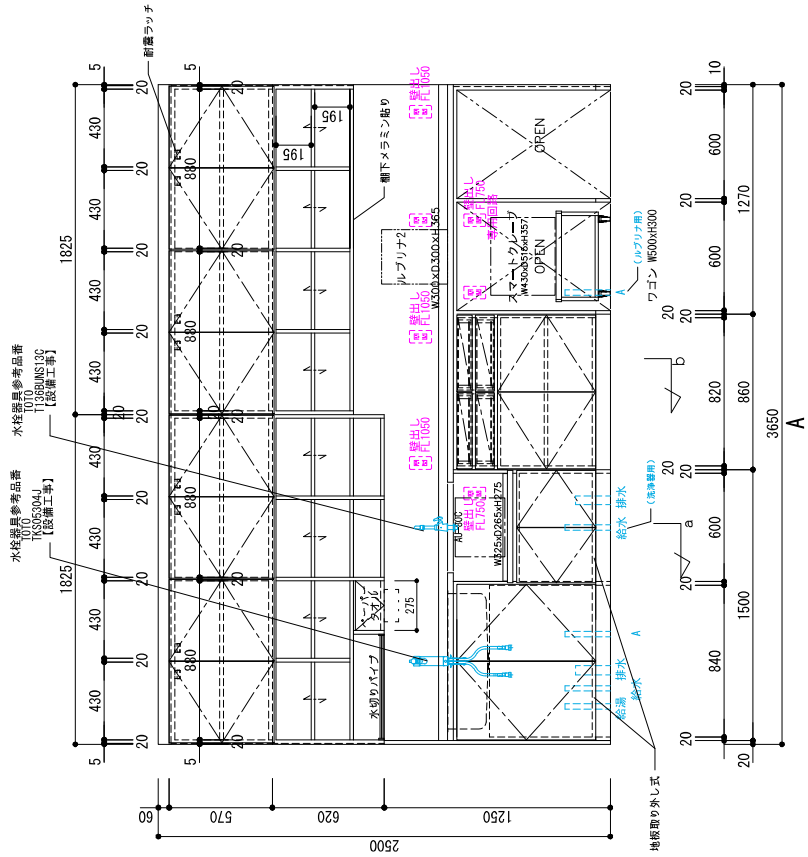

歯科用キャビネット 医療用キャビネット 造り付け家具	設計施工 株式会社 古澤工芸	〒503-0111 岐阜県安八郡安八町西結2324-1 TEL 0584 62 5555 FAX 0584 62 5391 URL https://www.furusawakougei.co.jp/ E-mail 55@furusawakougei.co.jp	担当 安藤 設計 桑原	工事名称 消毒キャビネット	東濃中部医療センター 歯科口腔外科 様	修正 R6.09.26 令和 6年08月 日 縮尺 A2: 1/20 A3: 1/20 (71%)	図面番号 2
----------------------------------	----------------------	--	----------------------	------------------	---------------------	--	-----------


※本設計図を当社業務以外に使用したり、無断で複写する事は厳禁とします。十分に御注意下さい。

*水性器具及び付属品等。電気部品等は
家具工事に含まれておりません。
品番等は、打ち合わせの上ご確認下さい。

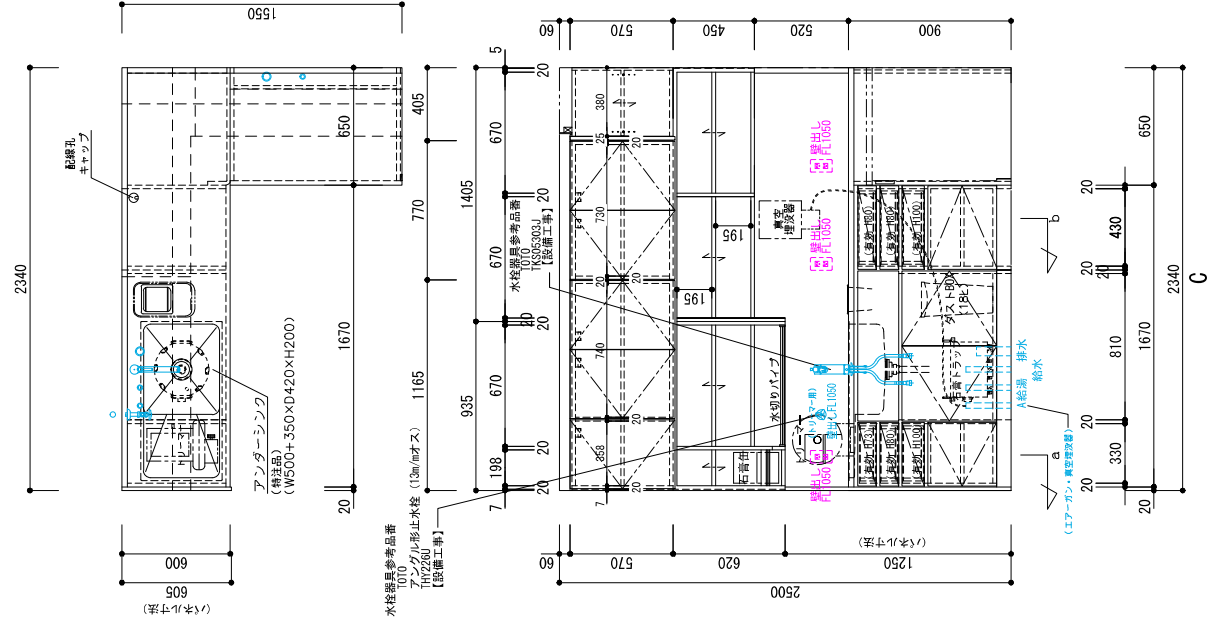

天板	本体	メラミン化粧板
	小口	メラミン化粧板
	見付	メラミン化粧板
	側面	メラミン化粧板
	巾木	メラミン化粧板
台	内 部	見隠れ…ポリ合板
		5414
	立上げパネル	メラミン化粧板
	サイドパネル	メラミン化粧板
	吊 棚	メラミン化粧板
	側面	メラミン化粧板
	内 部	見隠れ…ポリ合板
		5414

扉	扉	メラミン化粧板
	内 部	ポリ合板
	丁 番	オリンピア 360
	前 板	メラミン化粧板
	箱・底板	ポリ合板
	レール	3段引き 3618
		吊棚部分、壁下地補強
建築工事		水性器具
		家具取付け後つなぎ工事
設備工事		コンセント一式
		家具取付け後つなぎ工事
電気工事		家具内配線
家具工事		

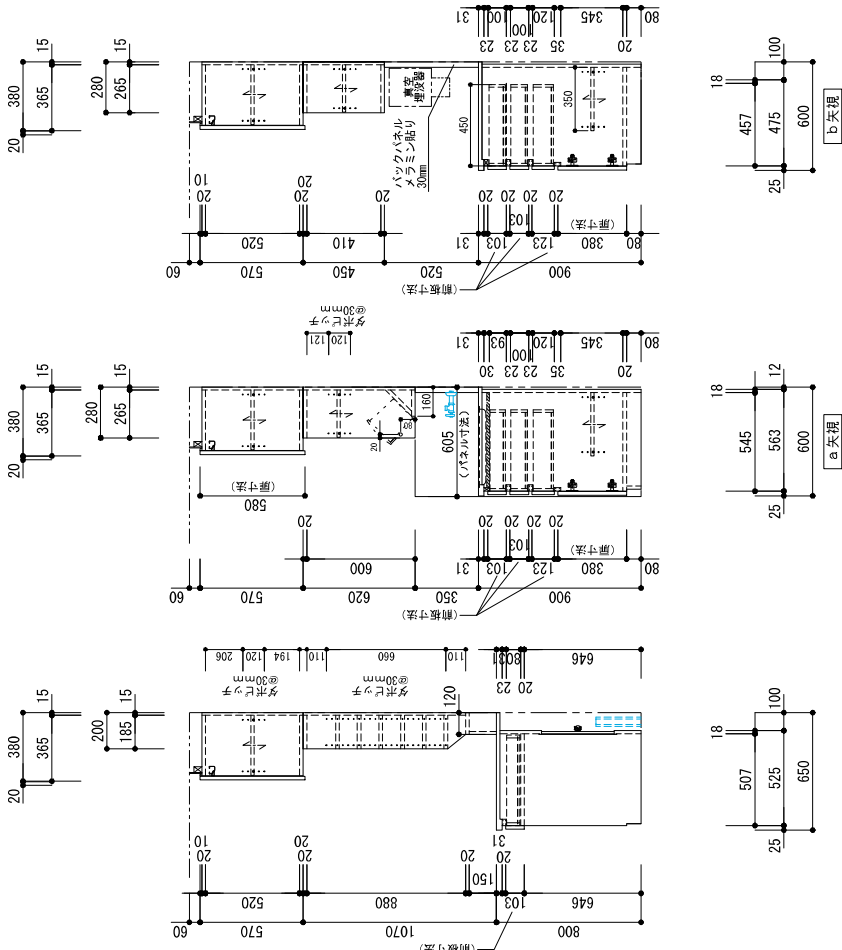

歯科用キャビネット 医療用キャビネット 造り付け家具	株式会社 古澤工芸	〒503-0111 岐阜県安八郡安八町西結2324-1 TEL 0584 62 5555 FAX 0584 62 5391 URL https://www.furusawakougei.co.jp/ E-mail 55@furusawakougei.co.jp	担当 安藤 設計 桑原	東濃中部医療センター 歯科口腔外科 様 工事名称 技工キャビネット 技工机 図面名称	修正 R6.09.26 令和 6年08月 日 縮尺 A2: 1/20 A3: 1/20 (71%)	図面番号 4

※本設計図を当社業務以外に使用したり、無断で複写する事は厳禁とします。十分に御注意下さい。